


Schnitt A-A Ost-West-Richtung M 1:500



Schnitt B-B Nord-Süd-Richtung M 1:500

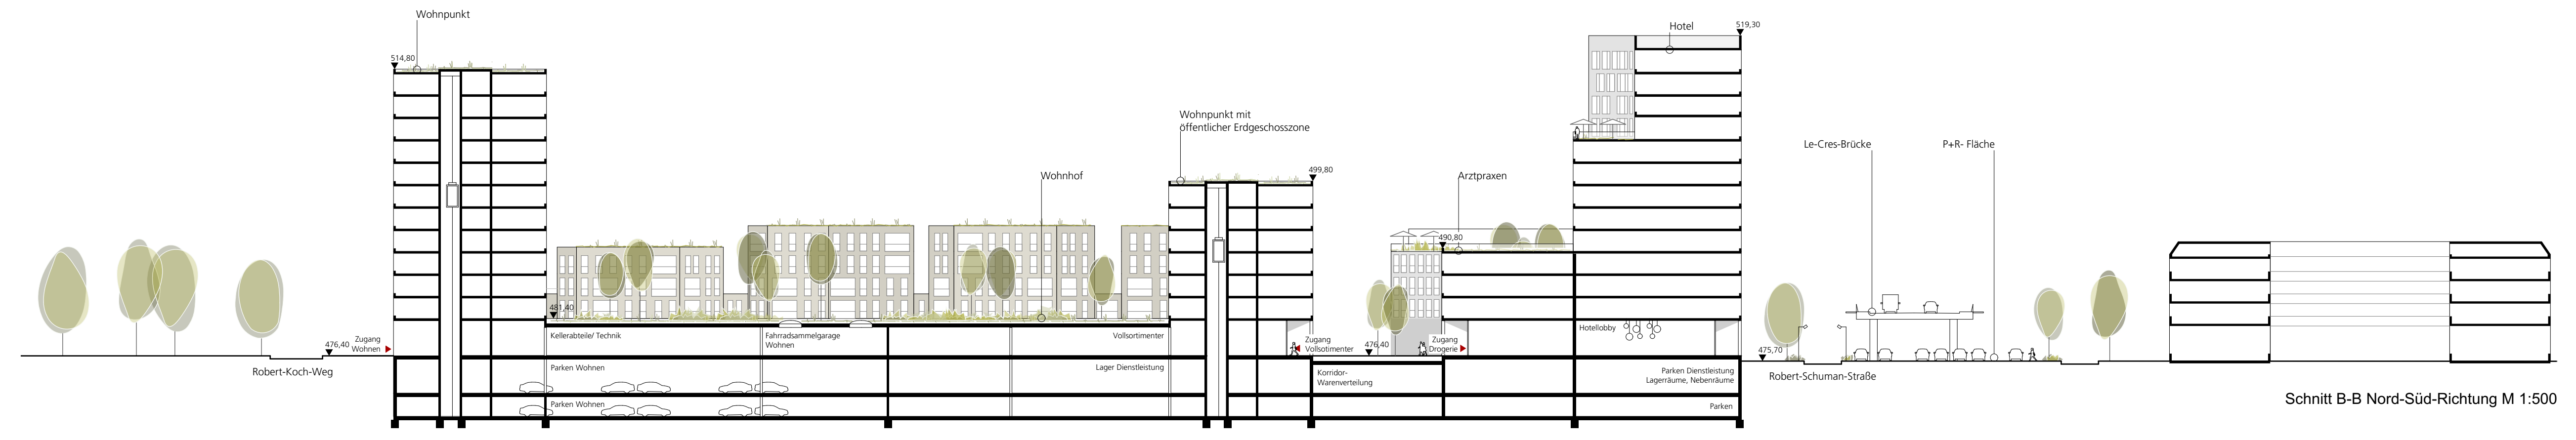

Visualisierung - Standpunkt S-Bahn-Parkplatz Nord, Variante Fassade



Vertiefung Erdgeschosszone M 1:500



Vertiefung Regelgeschoss M 1:500



Vertiefung Untergeschoss 1 M 1:500

Aufgrund der hohen Anzahl der Stellplätze (insgesamt 646 Stück) ist ein zweites Untergeschoss notwendig. Sämtliche Kurzparker und für den Einzelhandel und das Gewerbe werden allerdings mit dem ersten Untergeschoss abgedeckt.